



## SÛRE ET CONTEMPORAINE

La 5010 est une grille acier très légère à l'oeil et à fière allure. Soudé en applique sur les lisses, Le barreaudage file devant les poteaux.


Esthétique et d'une belle sobriété, la 5010 se marie parfaitement avec les gestes architecturaux les plus contemporains. Robuste, elle bénéficie également d'un système de fixation acier indémontable.




DEVIS 

CCTP 

PAGE WEB 

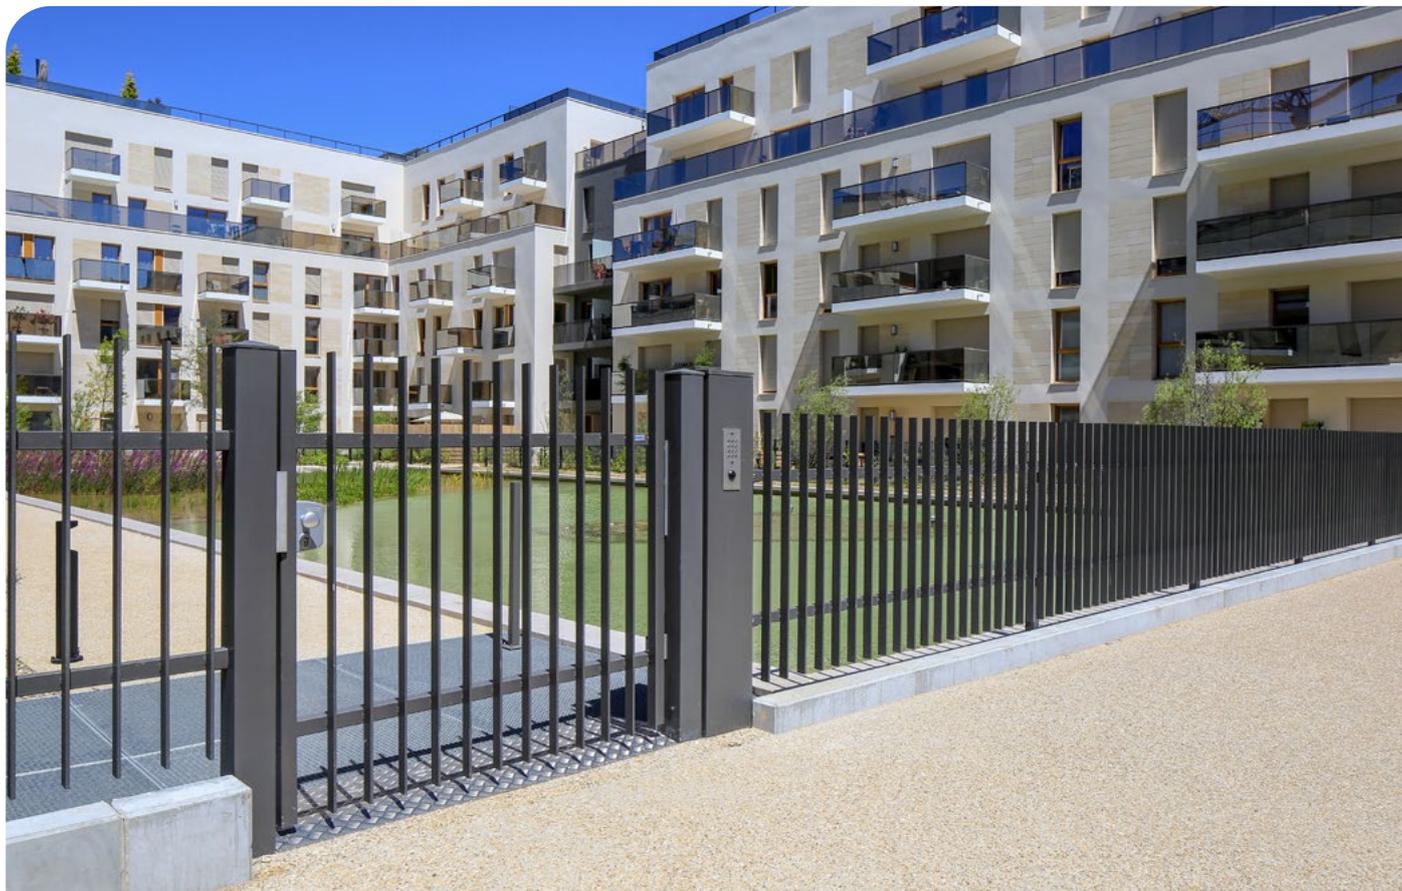

- |   |   |
|---|---|
| 1 | 1 - 3 : RÉSIDENCE MIROIR D'O, À MEUDON (92) |
| 2 | 2 : SIVOM, POISSY (78)                      |
| 3 | 4 : RESIDENCE WODEUM, PANTIN (93)           |

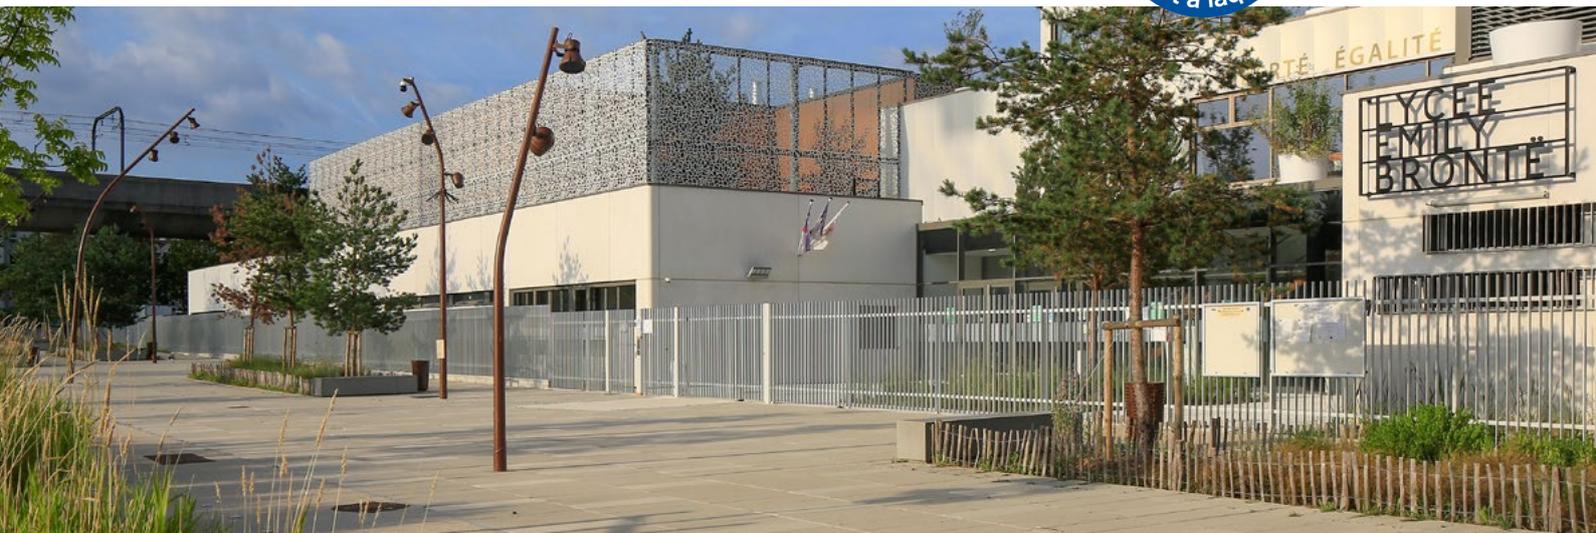

## GRILLES

- **Largeur grille** : 2495 mm (sauf hauteurs 2,20 et 2,50 m : 2015 mm)
- **Lisses horizontales** : 50 x 30 mm
- **Barreaudage** : Barreaux 50 x 10 mm soudés en applique sur les lisses.
- **Vide entre barreaux** : 110 mm.

## POTEAUX

- Poteaux inter et poteaux d'about
- **Section poteau acier** : carré 60 x 60 mm
- **Entraxe poteau** : 2520 mm (sauf hauteurs 2,20 et 2,50 m : 2040 mm)

## FIXATIONS

- **Fixation 5010** : Système de fixation très robuste

et indémontable grâce à une visserie autocasante. Le poteau est pris en étau entre des fixations mécaniques en acier. En acier 3 mm thermopoudré dans le RAL de la clôture. Livré avec visserie. Prévoir 2 fixations par poteau (4 par poteau si pente). Décrochement minimum de 6 cm.

## TRAITEMENT ANTI-CORROSION

- Acier Galvanisé Sendzimir Z275 et thermopoudrage polyester architectural en standard.
- **Garantie professionnelle normaclo™** : à télécharger sur le site [normaclo.com](http://normaclo.com) ou fournie sur demande.
- **Couleurs** : Toutes teintes RAL dont en standard : Vert 6005, Gris 7030, Gris 7016, Noir 9005.
- **Finition standard** : [fine texture](#), sauf blanc.

- Les poteaux inter sont positionnés **dans l'alignement de la lisse haute** pour plus de discrétion.
- **Portails pivotants et coulissants** manuels ou motorisés assortis.
- Une **version tôlée** est également disponible.


HAUTEUR NOMINALE (m)	1,00*	1,25*	1,50	1,75	2,00	2,25	2,50
HAUTEUR GRILLE EN mm	940	1 190	1 440	1 690	1 940	2 190	2 440
LONG. POTEAU INTER À SCELLER EN mm	1 255	1 505	1 855	2 105	2 355	2 605	2 855
LONG. POTEAU INTER SUR PLATINES EN mm	755	1 005	1 255	1 505 ***	-	-	-
LONG. POTEAU D'ANGLE** À SCELLER EN mm	1 500	1 750	2 100	2 350	2 600	2 850	3 100
LONG. POTEAU D'ANGLE** SUR PLATINES mm	1 000	1 250	1 500	1 750 ***	-	-	-

\*normaclo™ déconseille l'installation de produits avec barreaux dépassants la lisse haute lorsque la hauteur de l'ensemble muret + clôture est inférieure à 1.50 m.

\*\* Prévoir 2 poteaux par angle 90° (sauf angle avec décrochement altimétrique)

\*\*\* normaclo™ conseille une pose avec scellement pour les hauteurs 1,75 m et plus.

LA FIXATION EN ACIER PREND LE POTEAU EN ÉTAU.

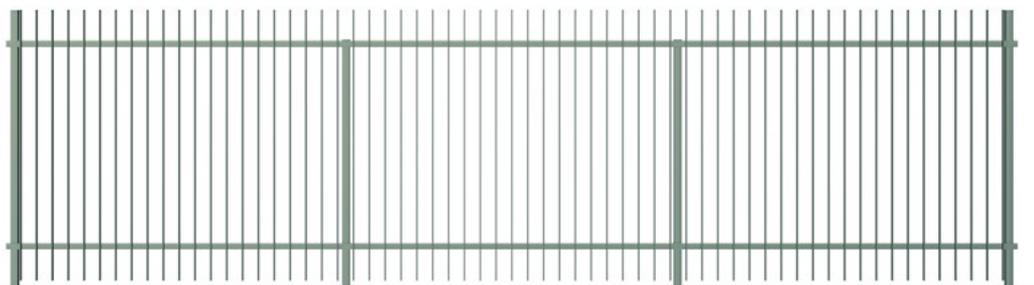

LES POTEAUX INTERMÉDIAIRES SONT ALIGNÉS AUX LISSES HAUTES

- DEVIS
- CCTP
- PAGE WEB